



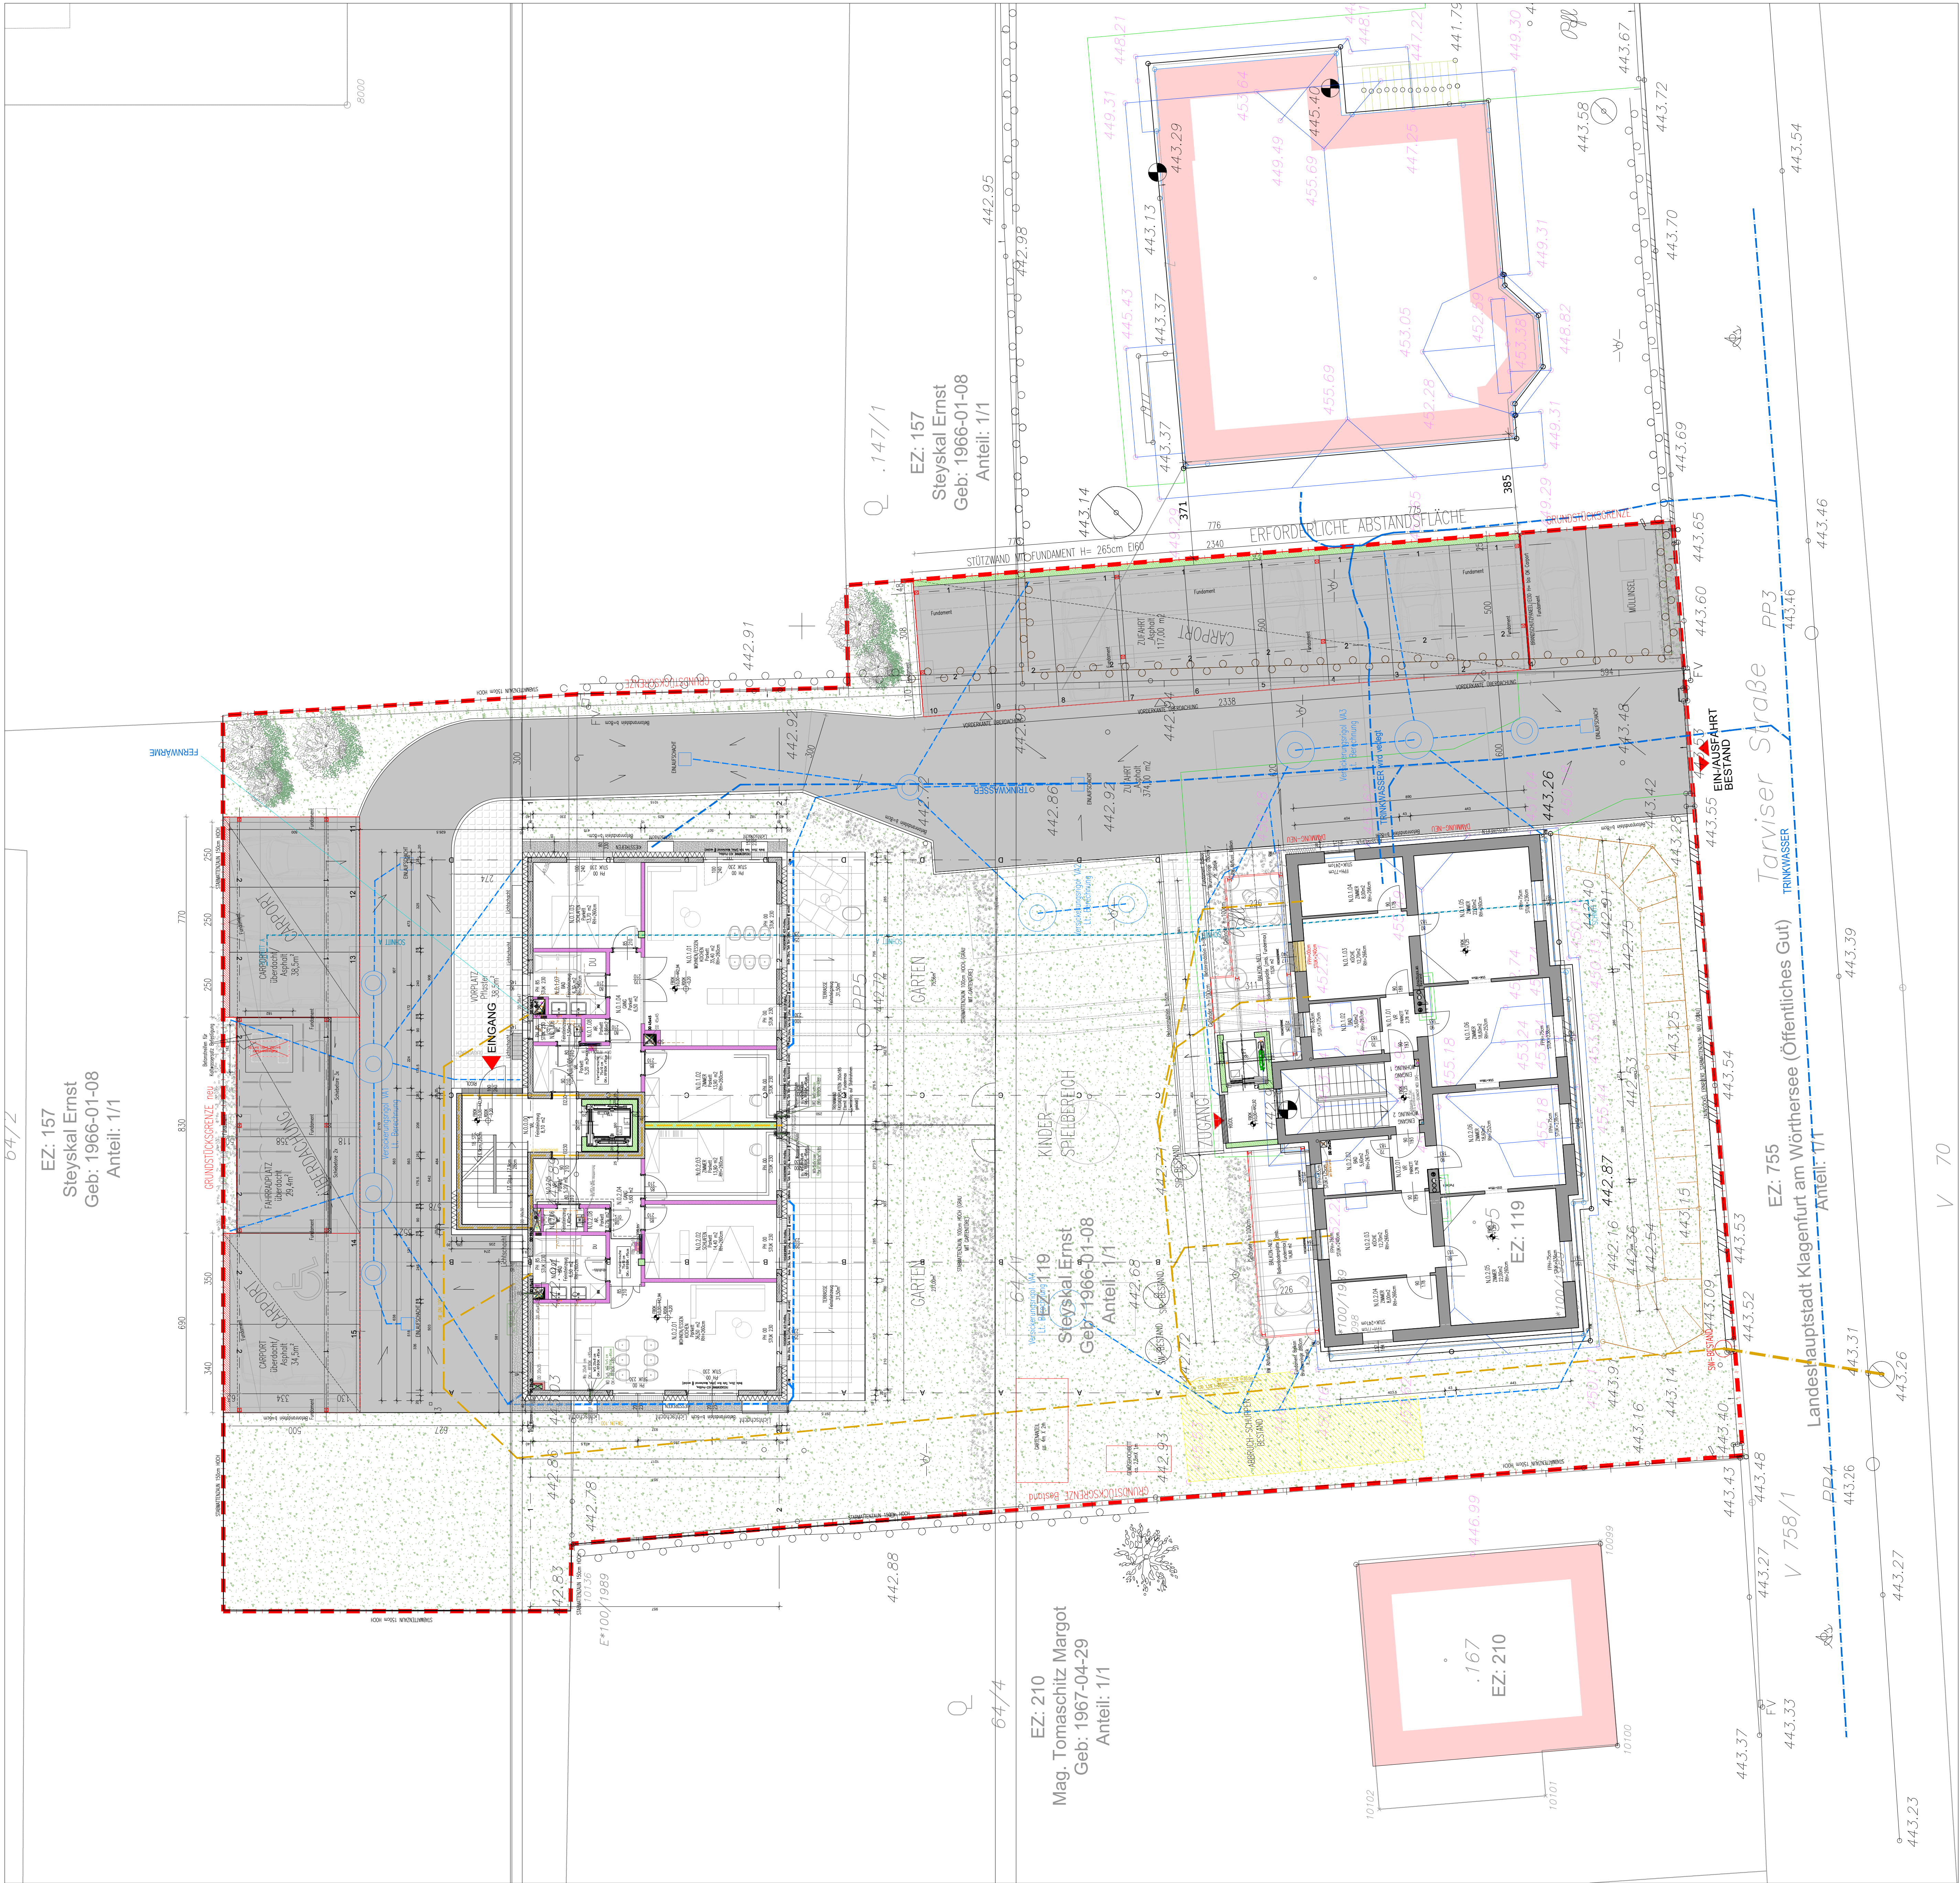

© 2025 by CASA LEND
Alle Rechte vorbehalten.
vorbehaltlich Änderungen und Irrtümer

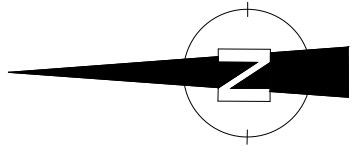

- LEGENDE:
- GRUNDGRENZE
 - ABSTANDSFLÄCHE
 - MAUERWERK
 - STAHLBETON
 - TROCKENBAU
 - SCHMUTZWASSER
 - TRINKWASSER
 - NATURGELÄNDE
 - REGENWASSER
 - ABBRUCH
 - NEU
- FBOK ERDGESCHOSS= ±0.00 = 486.81 müA

AUSFÜHRUNGSPLAN

BAUVORHABEN:
UMBAU UND NEUBAU MFH TARVISER STRASSE

AUFTRAGSGEBER:
Ernst Steyskal
Vormiessung 3
9020 Klagenfurt am Wörthersee

ARCHITEKTUR:
DI Birgit Wadlegger
Heuplatz 2/3 OG
9020 Klagenfurt
Tel.Nr.: 0664 23 21 007,
mail: b.wadlegger@eb-arch.com

DI Barbara Kunio-Priegl
Heuplatz 2/3 OG
9020 Klagenfurt
Tel.Nr.: 0699 111 67 274
mail: b.kunio@eb-arch.com

PLANNR:	INDEX:
0230_A_00_001	A

LAGEPLAN

HOHENRIEHLIN:	MASSSTAB:	PLANGROSSE:	GEZ.:	DATUM:
±0.00 = 442.94müA	1:100	1.04 m²	bw/ dw/	16.09.2024

Diese Zeichnung bzw. Ausarbeitung ist geistiges Eigentum der Architekten und darf nicht ohne schriftliche Genehmigung der Architekten, der Ingenieure oder der Auftraggeber an Dritte weitergegeben werden. Die Architekten übernehmen keine Haftung für Schäden, die aus der Verwendung dieser Zeichnung resultieren. 

KOTEN PROFILI

NATURMASSE NEHMEN

LAGEPLAN, M 1:100